



FACHADA FRONTAL  
ESC. 1:50

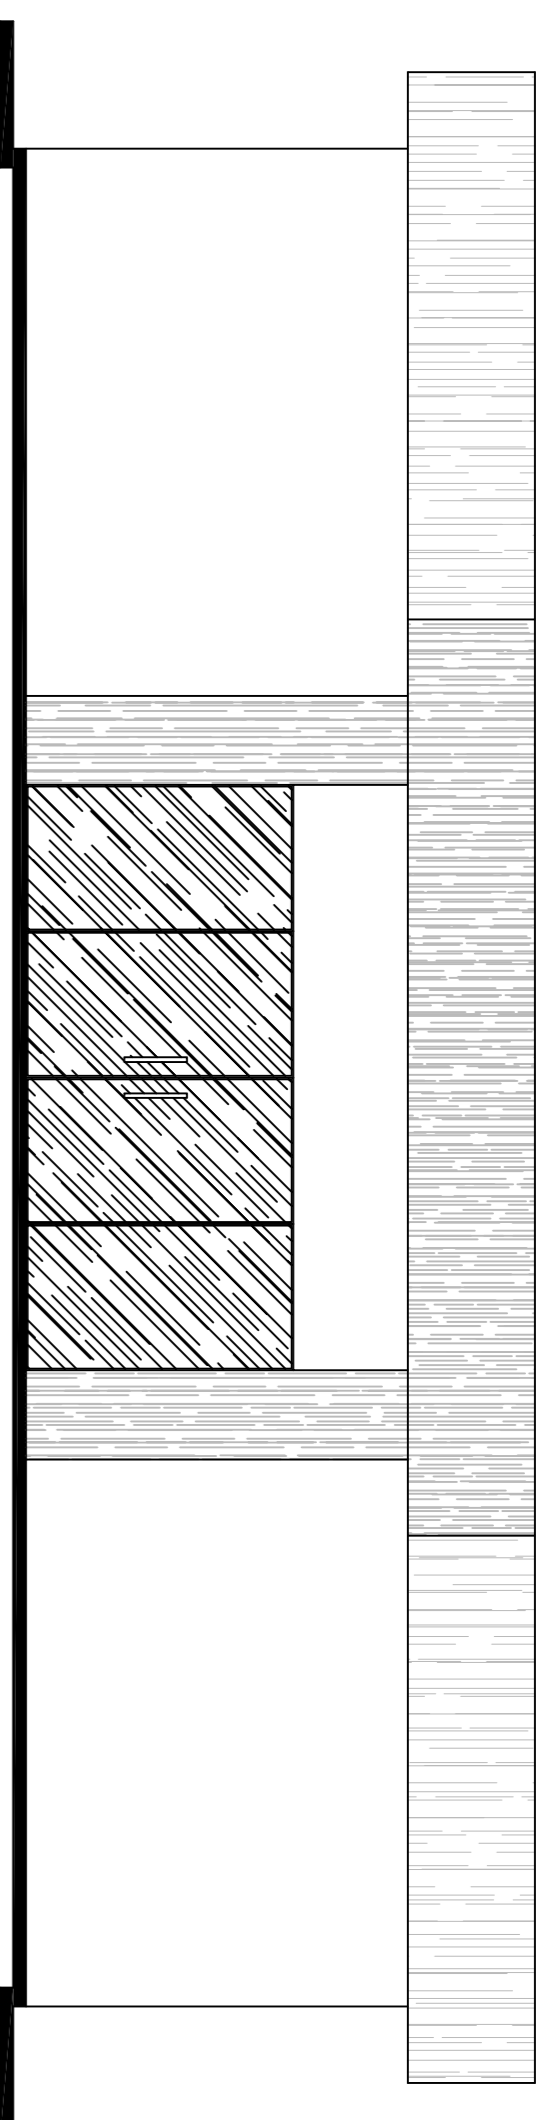


CORTE AA  
ESC. 1:50

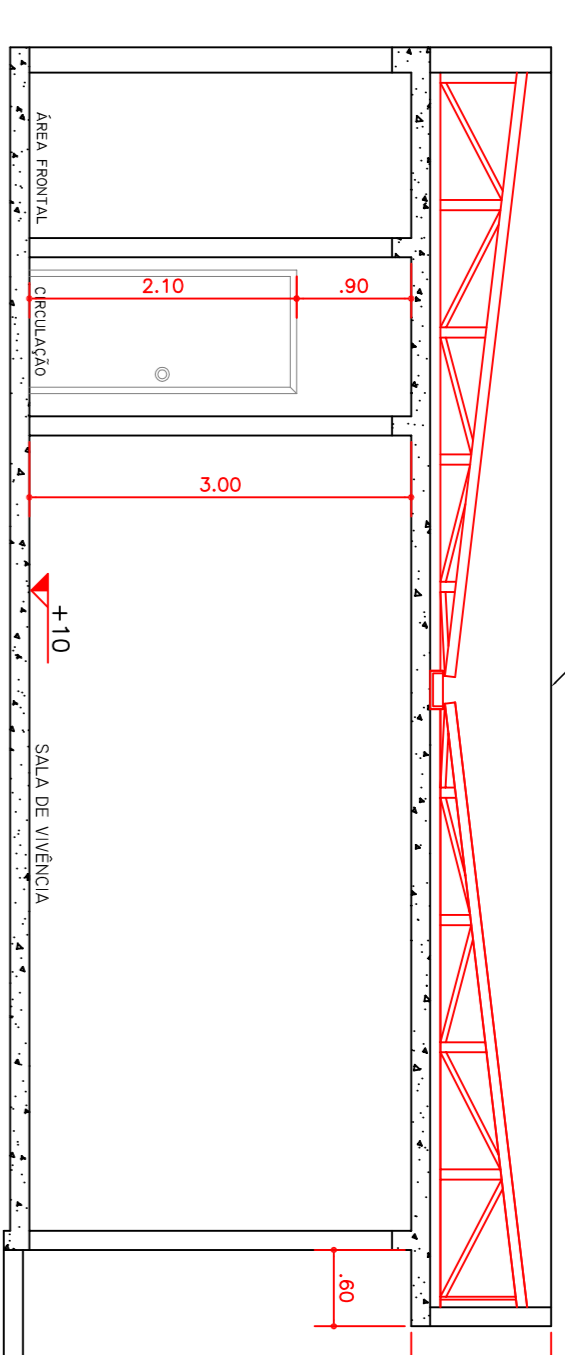



Telha Galvanzada incl = 15%  
sobre estrutura metálica

Telha Galvanzada incl = 15%  
sobre estrutura metálica

CORTE BB  
ESC. 1:50

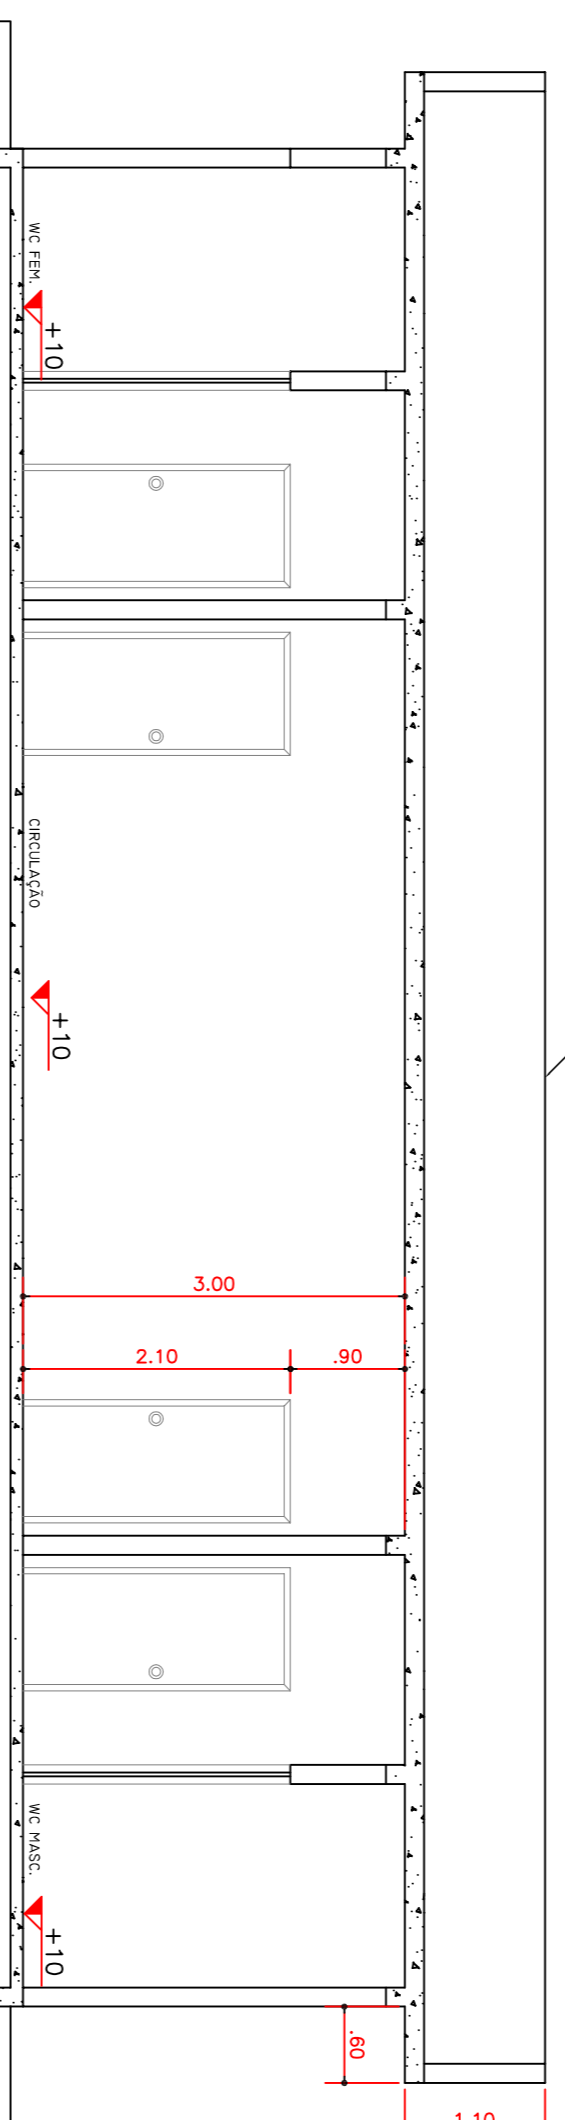

COBERTURA  
ESC. 1:100

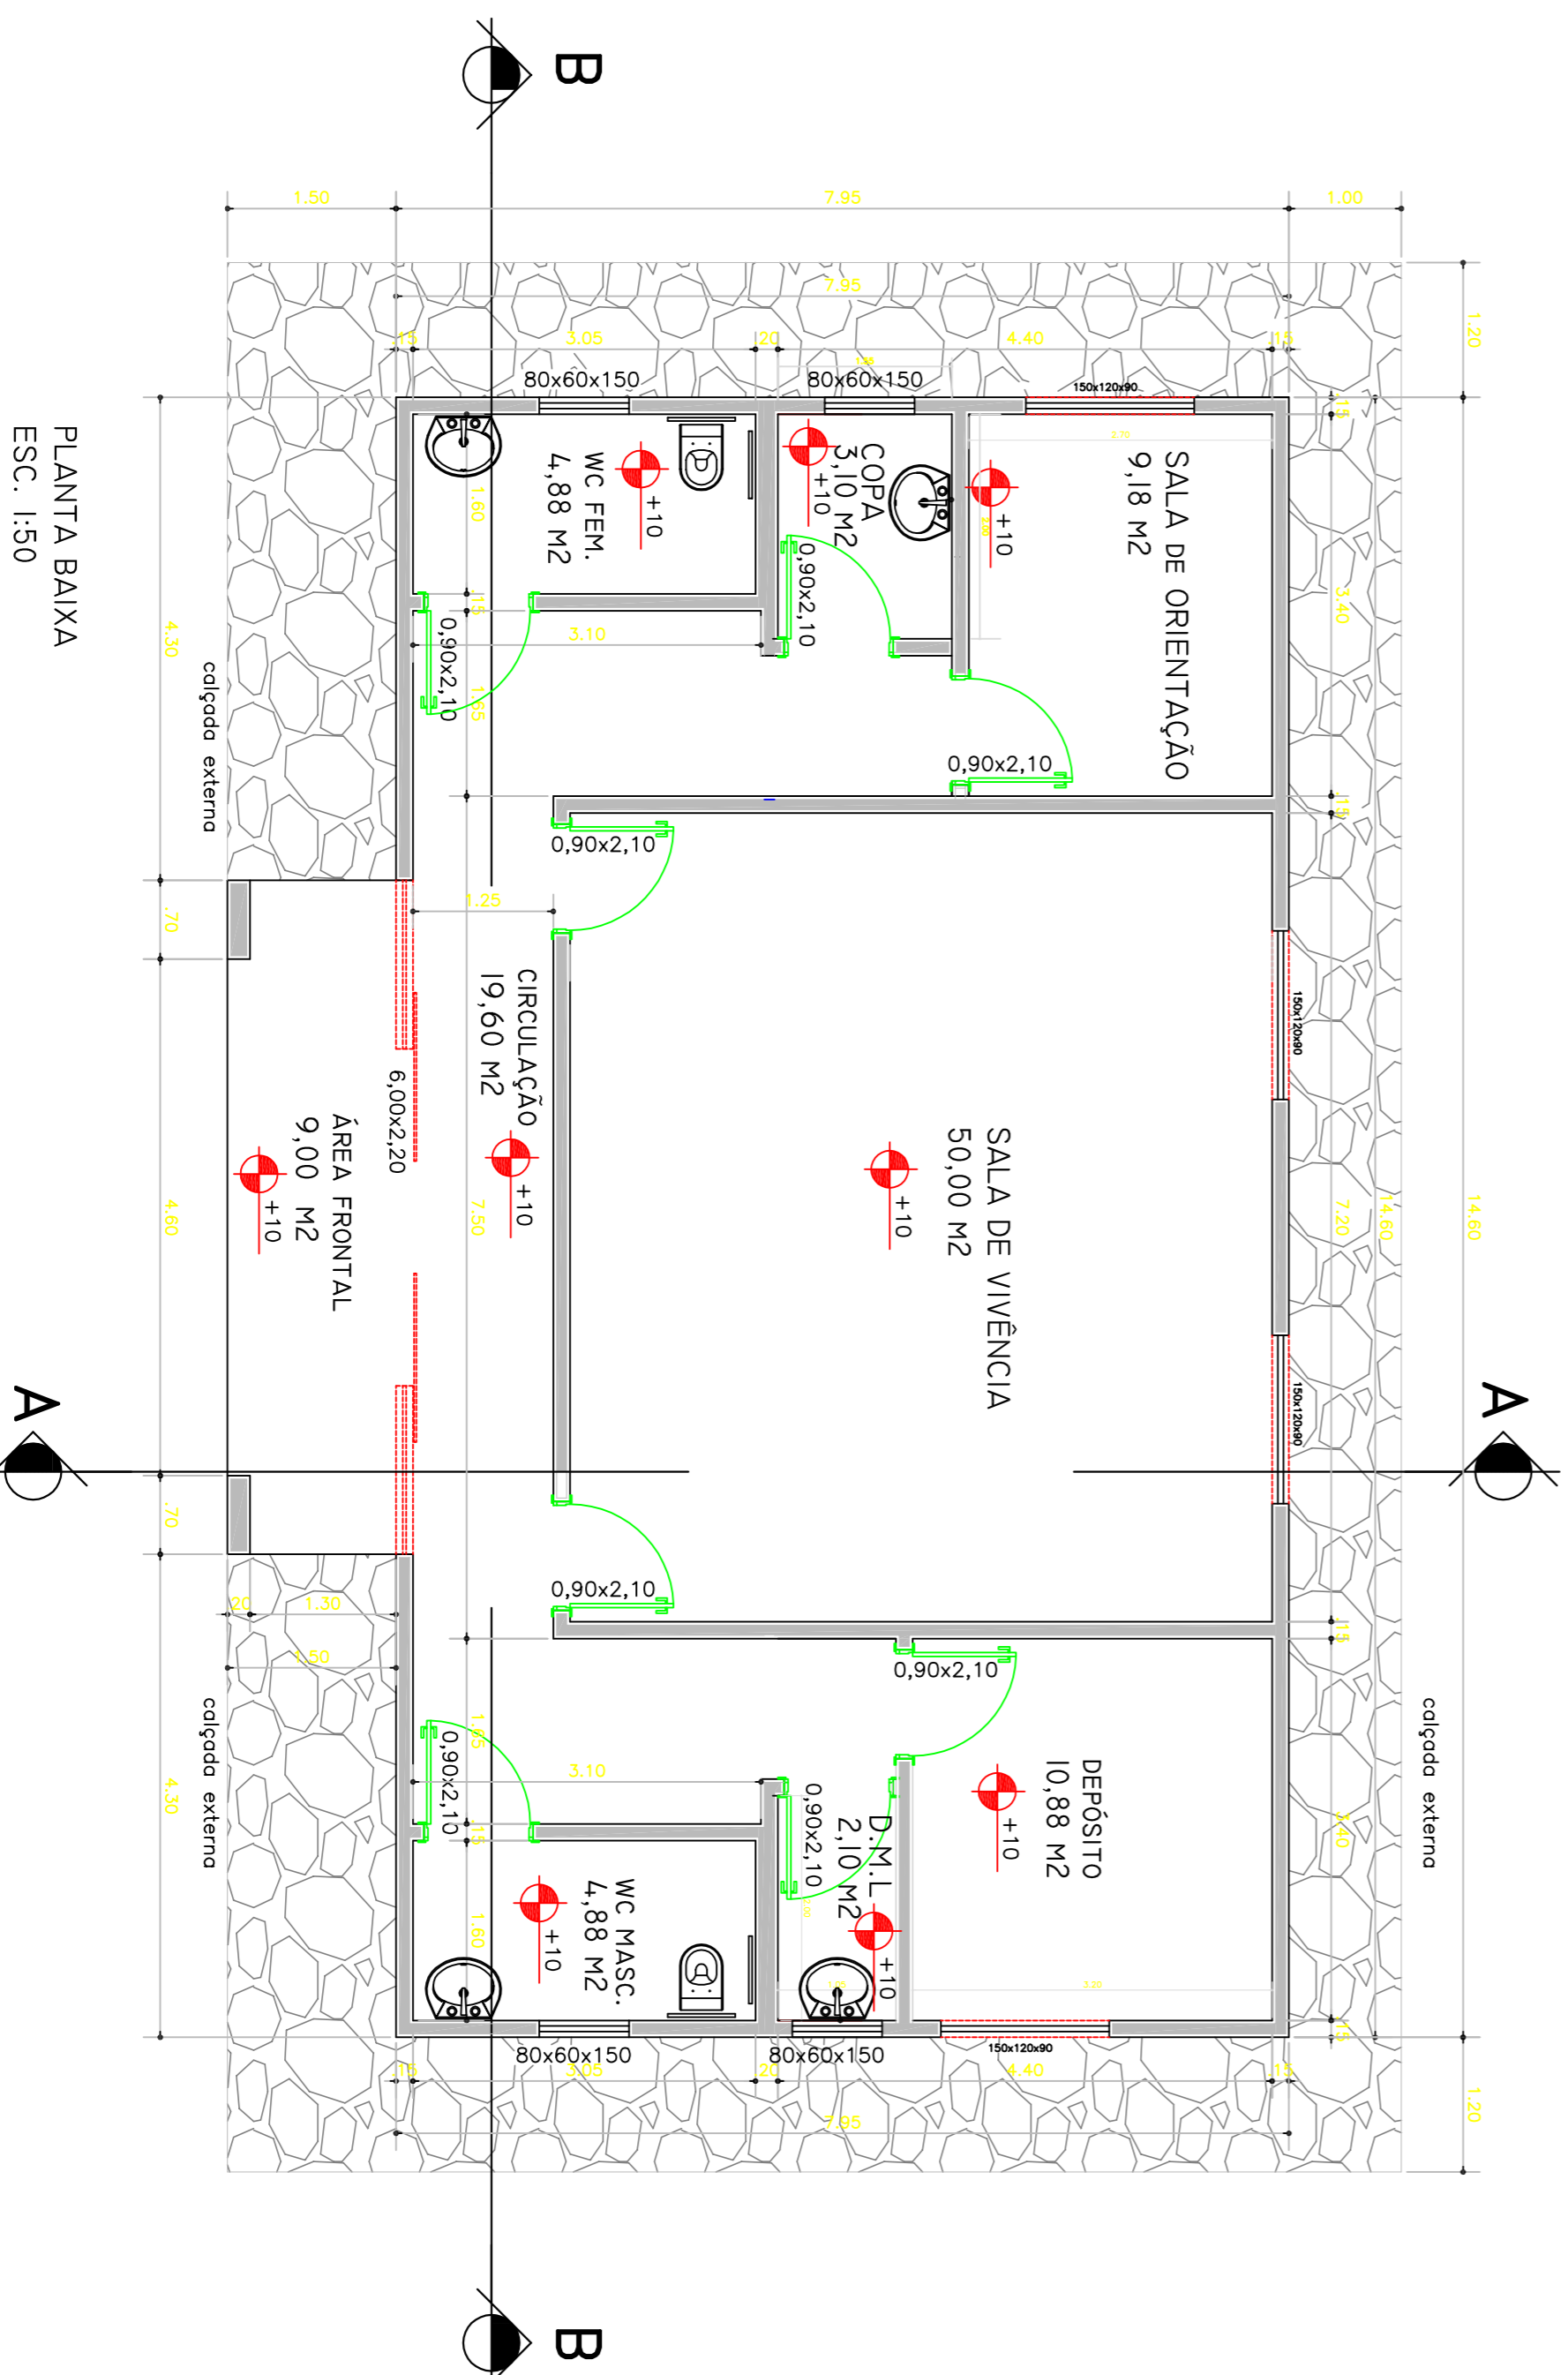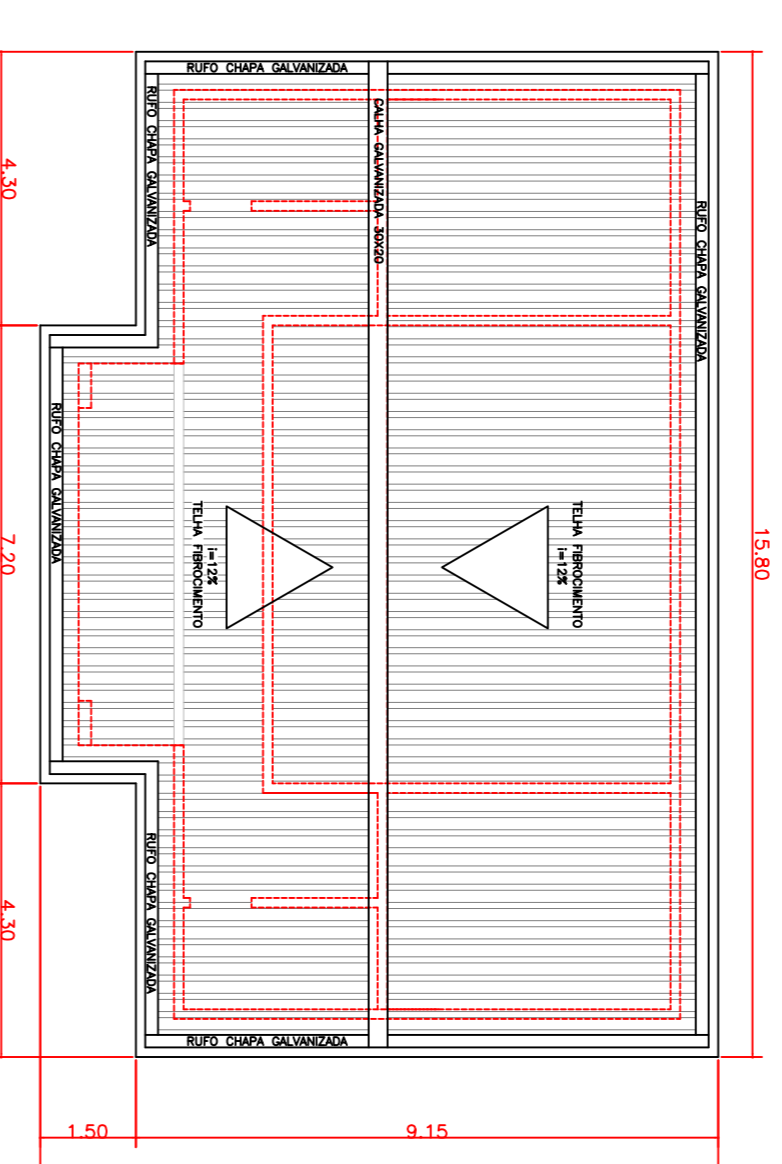

PLANTA BAIXA  
ESC. 1:50

**PRESIDENTE MUNICIPAL**  
**CACHOEIRA DOURADA-GO**  
2017/2022

<b>PROJETO AREA DE SAUDE</b>		DATA: OUTUBRO/2018
PROP.: <b>MUNICIPIO DE CACHOEIRA DOURADA</b>		REVISÃO:
<b>ARQUITETONICO</b>		MODIFICAÇÕES:
ENDERECO.: <b>AVENIDA FRANCO ABBON esq. com RUA 184 CACHOEIRA DOURADA-GO</b>		ART.: _____
PROP.: _____		N.º PAV.: _____
AUTOR: _____		ÁREAS
ER.1.: _____		TERRENO: 1468,42 m2
LUDMILSON DE CASTRO PEREIRA		CONSTRUÇÃO: 125,07 m2
ENGENHEIRO CIVIL - CREA/GO 5790		TOTAL: 125,07 m2
LUDMILSON DE CASTRO PEREIRA		ESCALA: _____
ENGENHEIRO CIVIL - CREA/GO 5790		INDICADAS: 01/02

**APROVAÇÕES**