


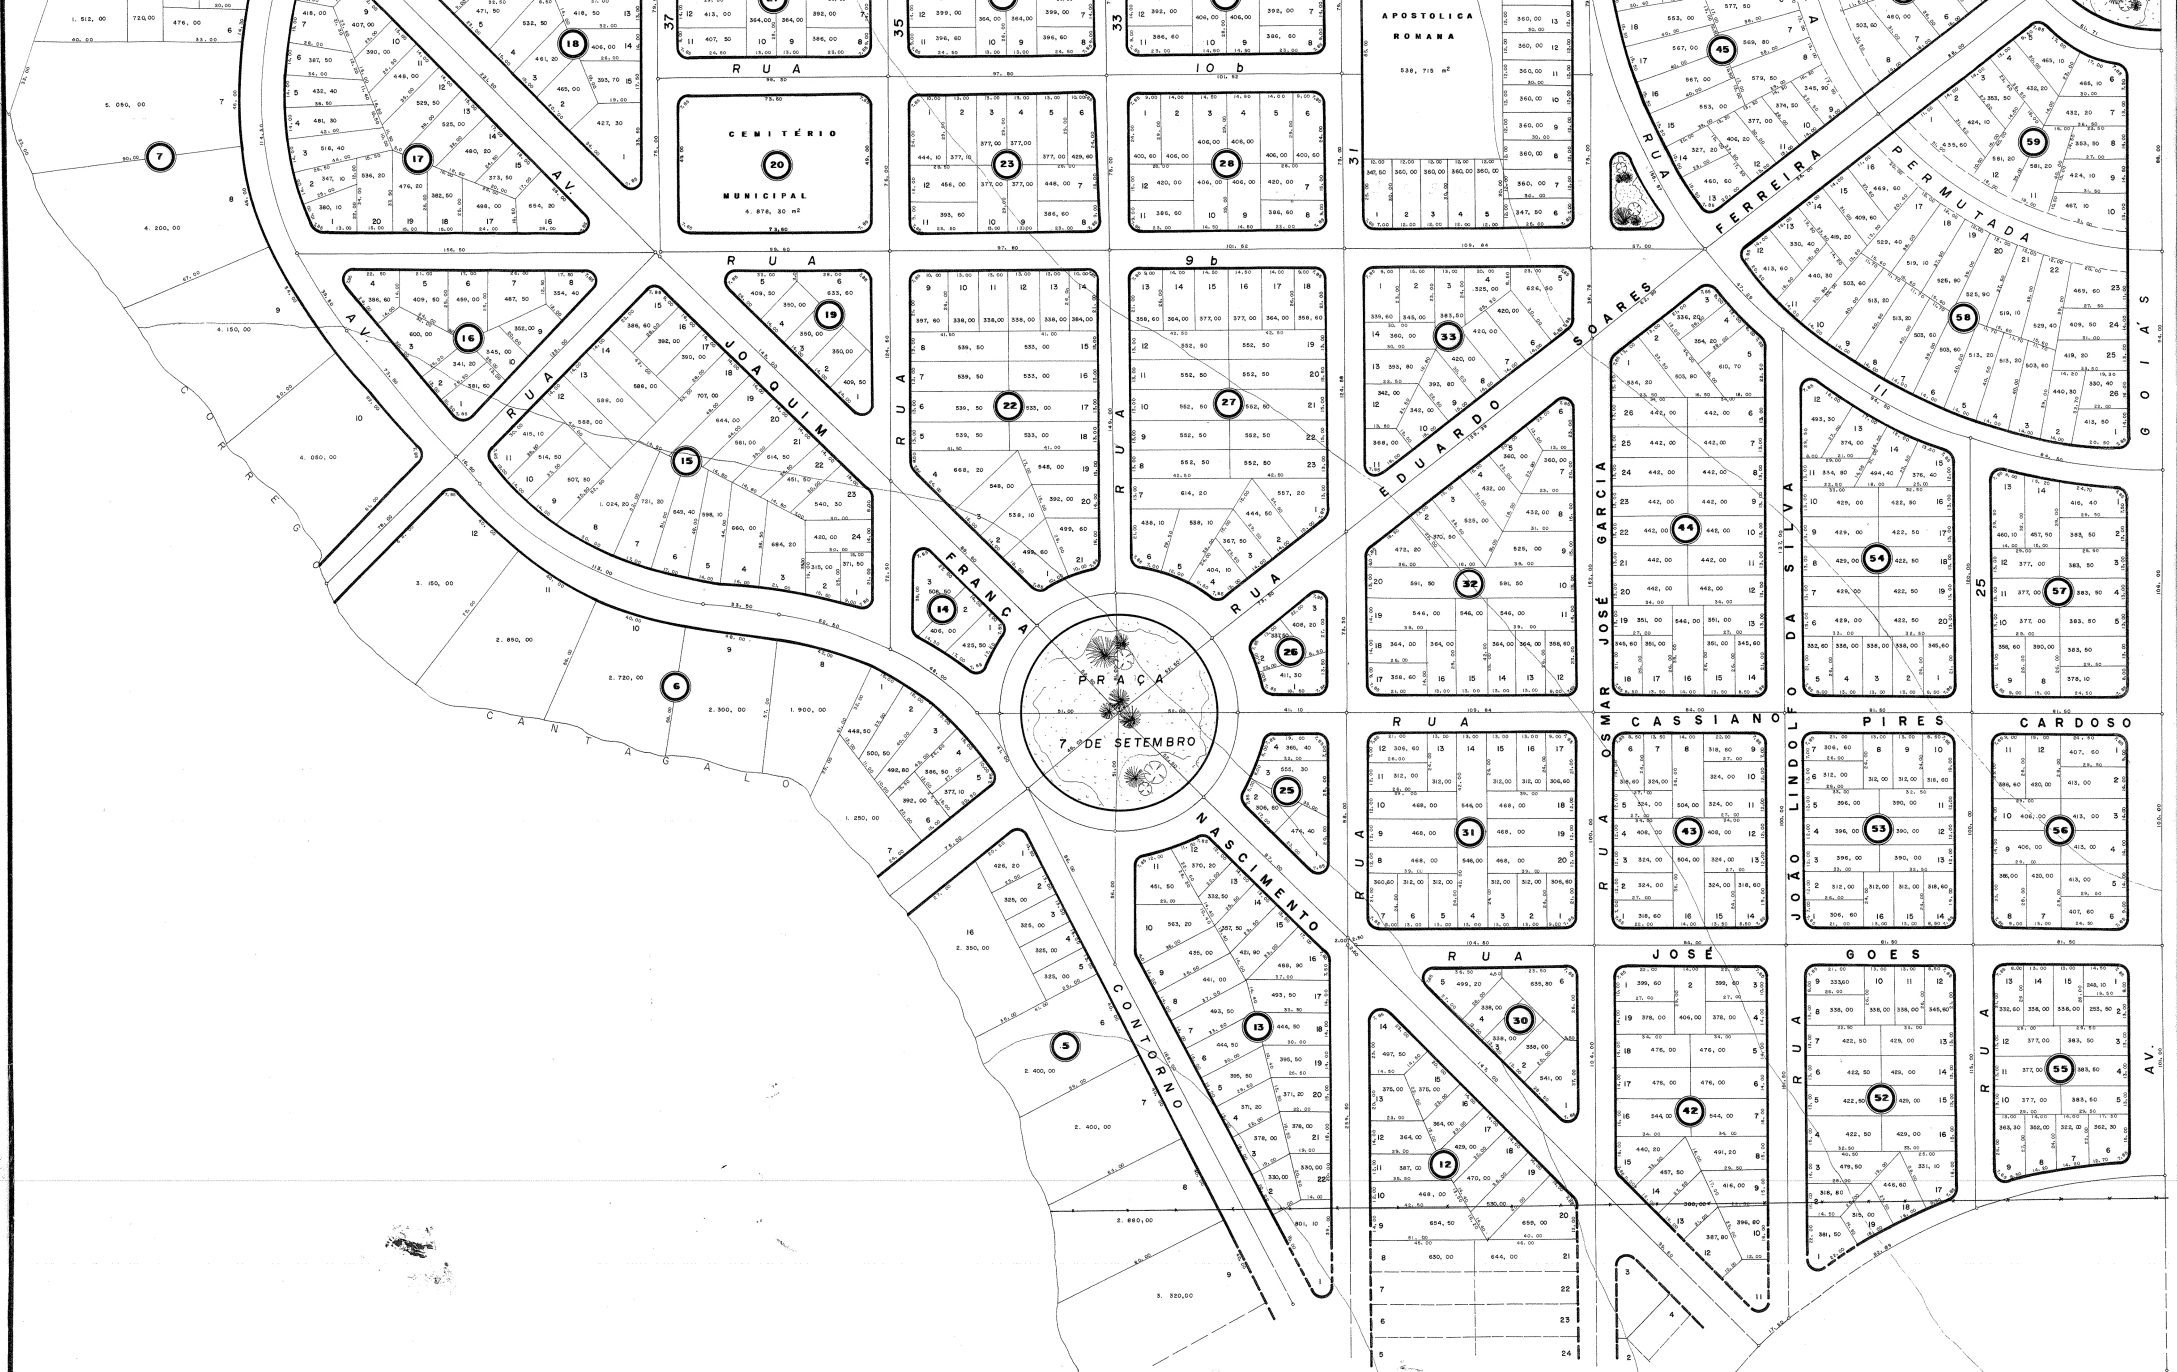


CENTRAIS ELÉTRICA DE GOIÁS



ARTICULAÇÃO DAS FOLHAS
DECLINAÇÃO MAGNÉTICA



ESCALA

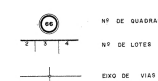

CONVENÇÕES

PLANO DE URBANIZAÇÃO DO LOTEAMENTO
CIDADE DE CACHOEIRA DOURADA
SETOR NOROESTE

PROPRIETÁRIO: EMPRESA IMOBILIÁRIA PAES LEME LTDA.