
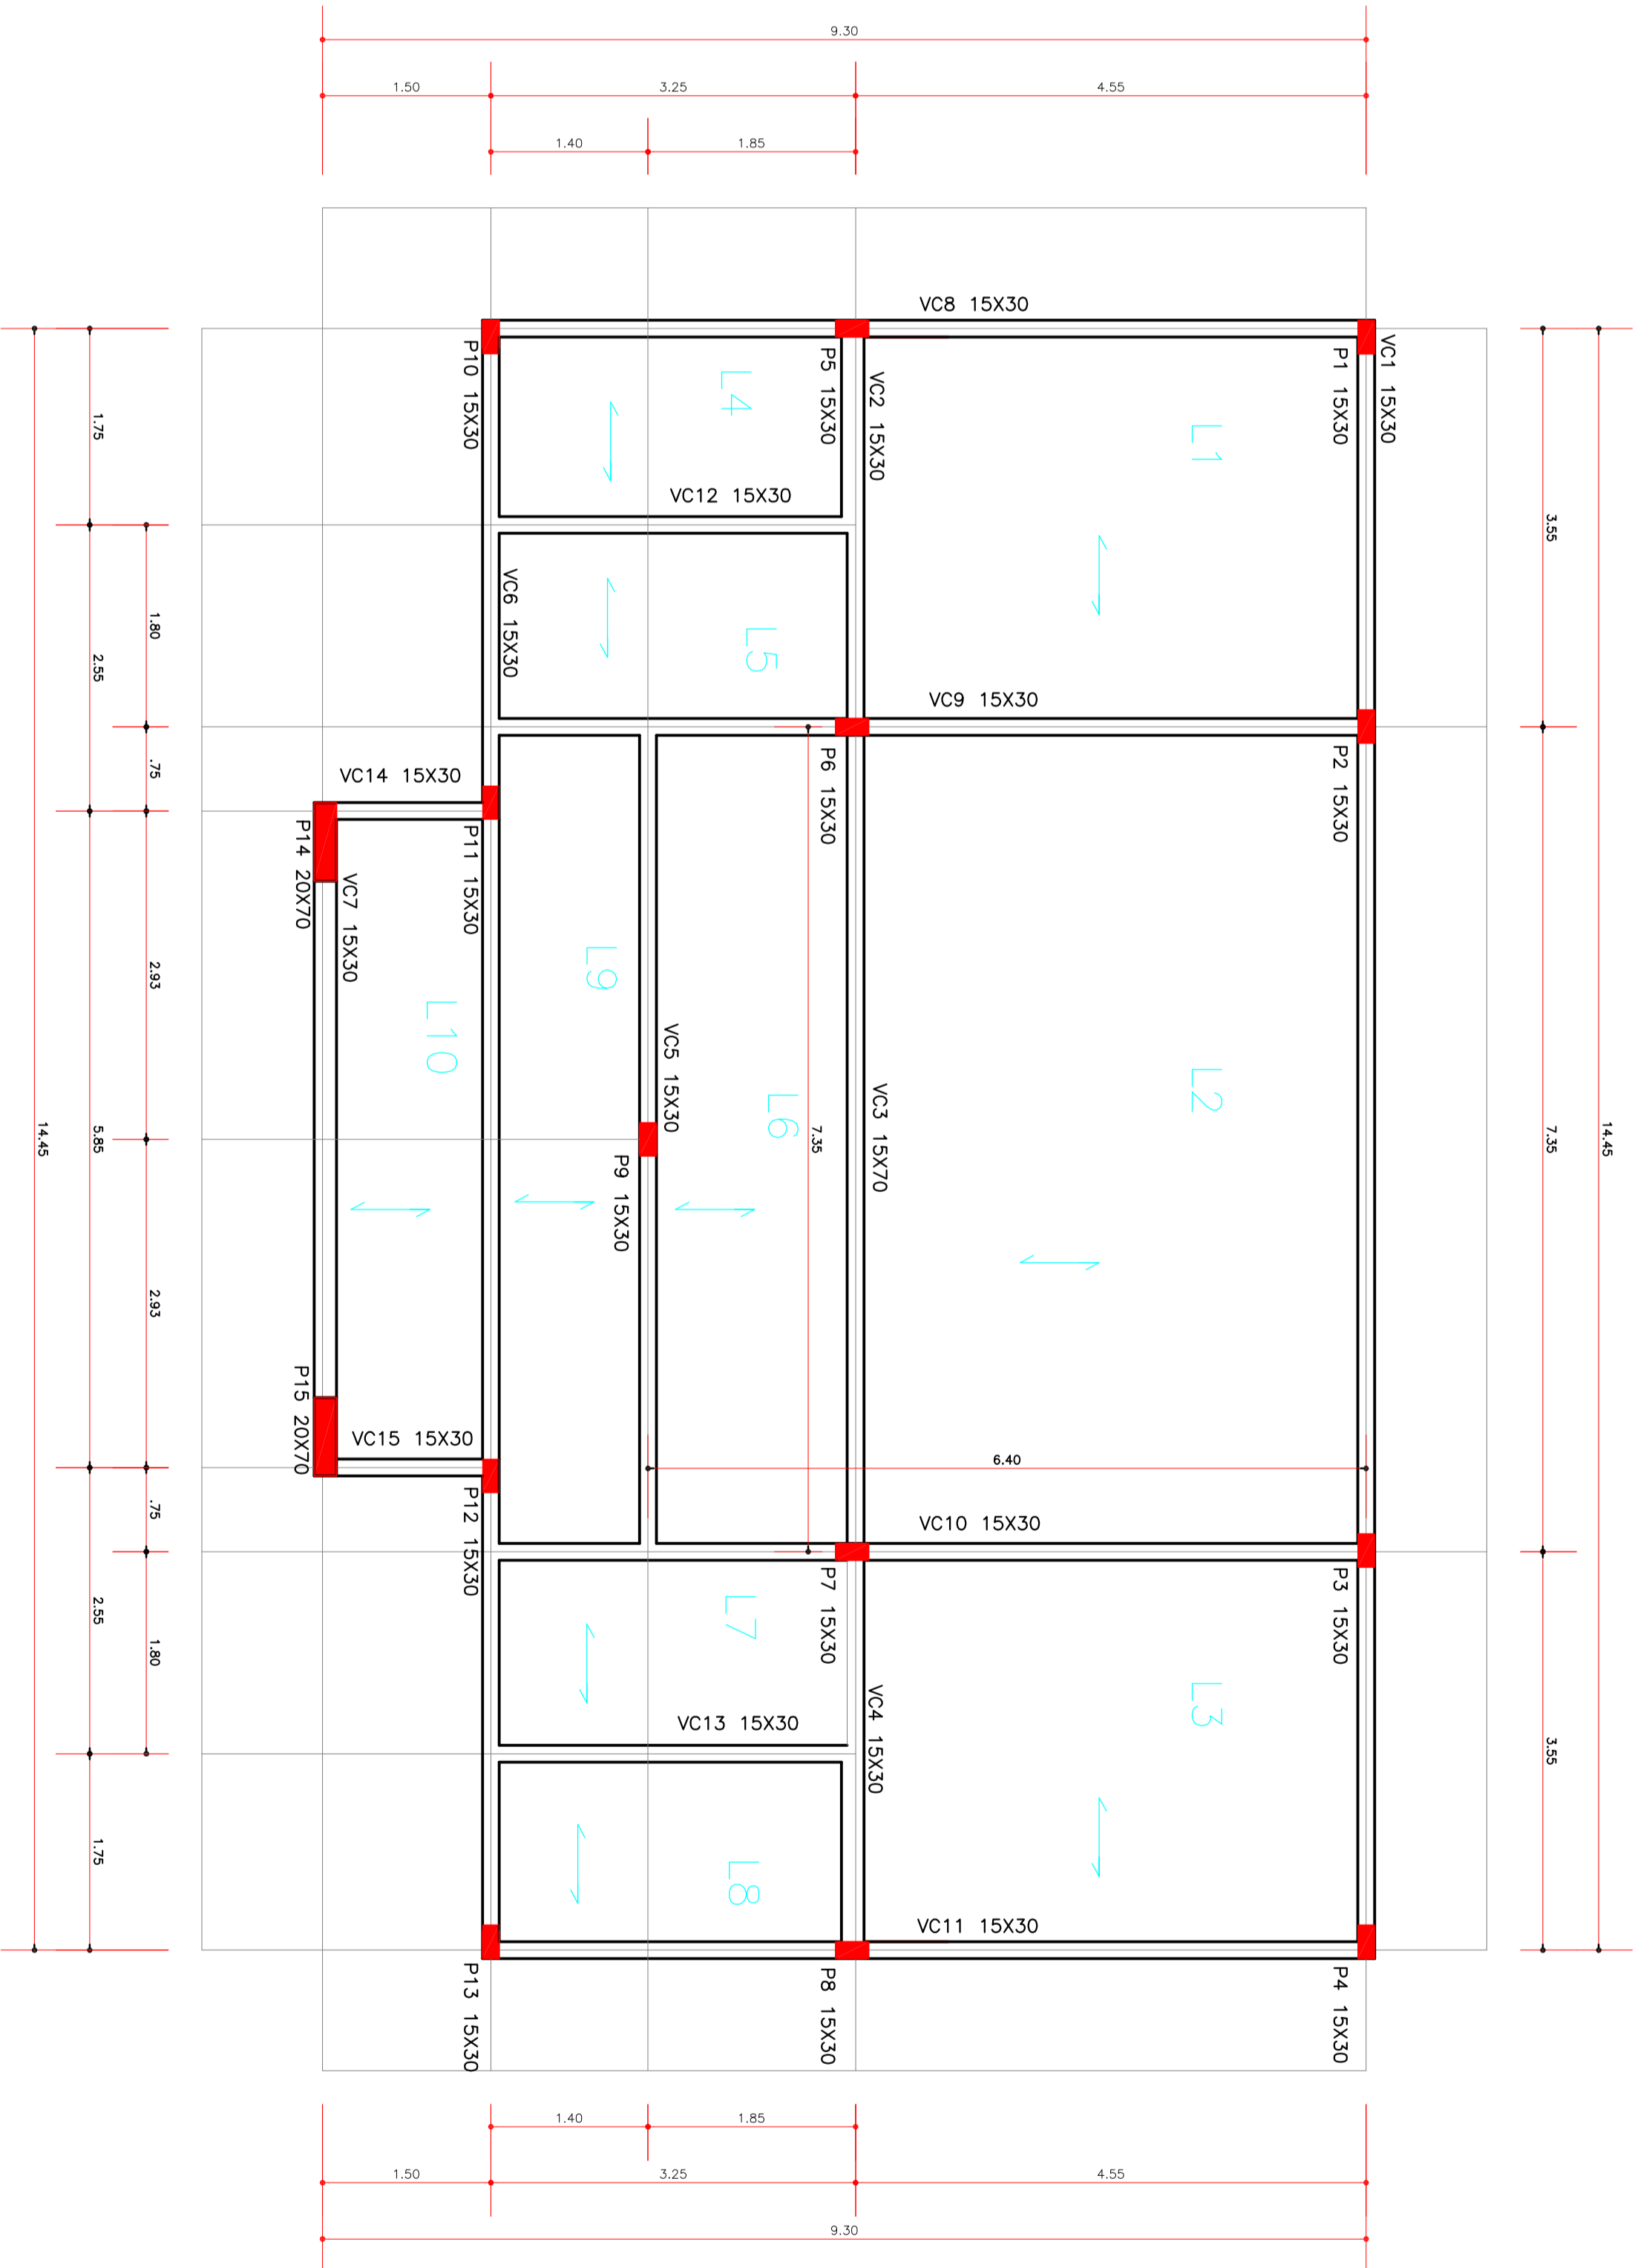


FORMAS C18 em geral
 Concreto C18 em geral
 Aço em lajes C18-A e C18-B

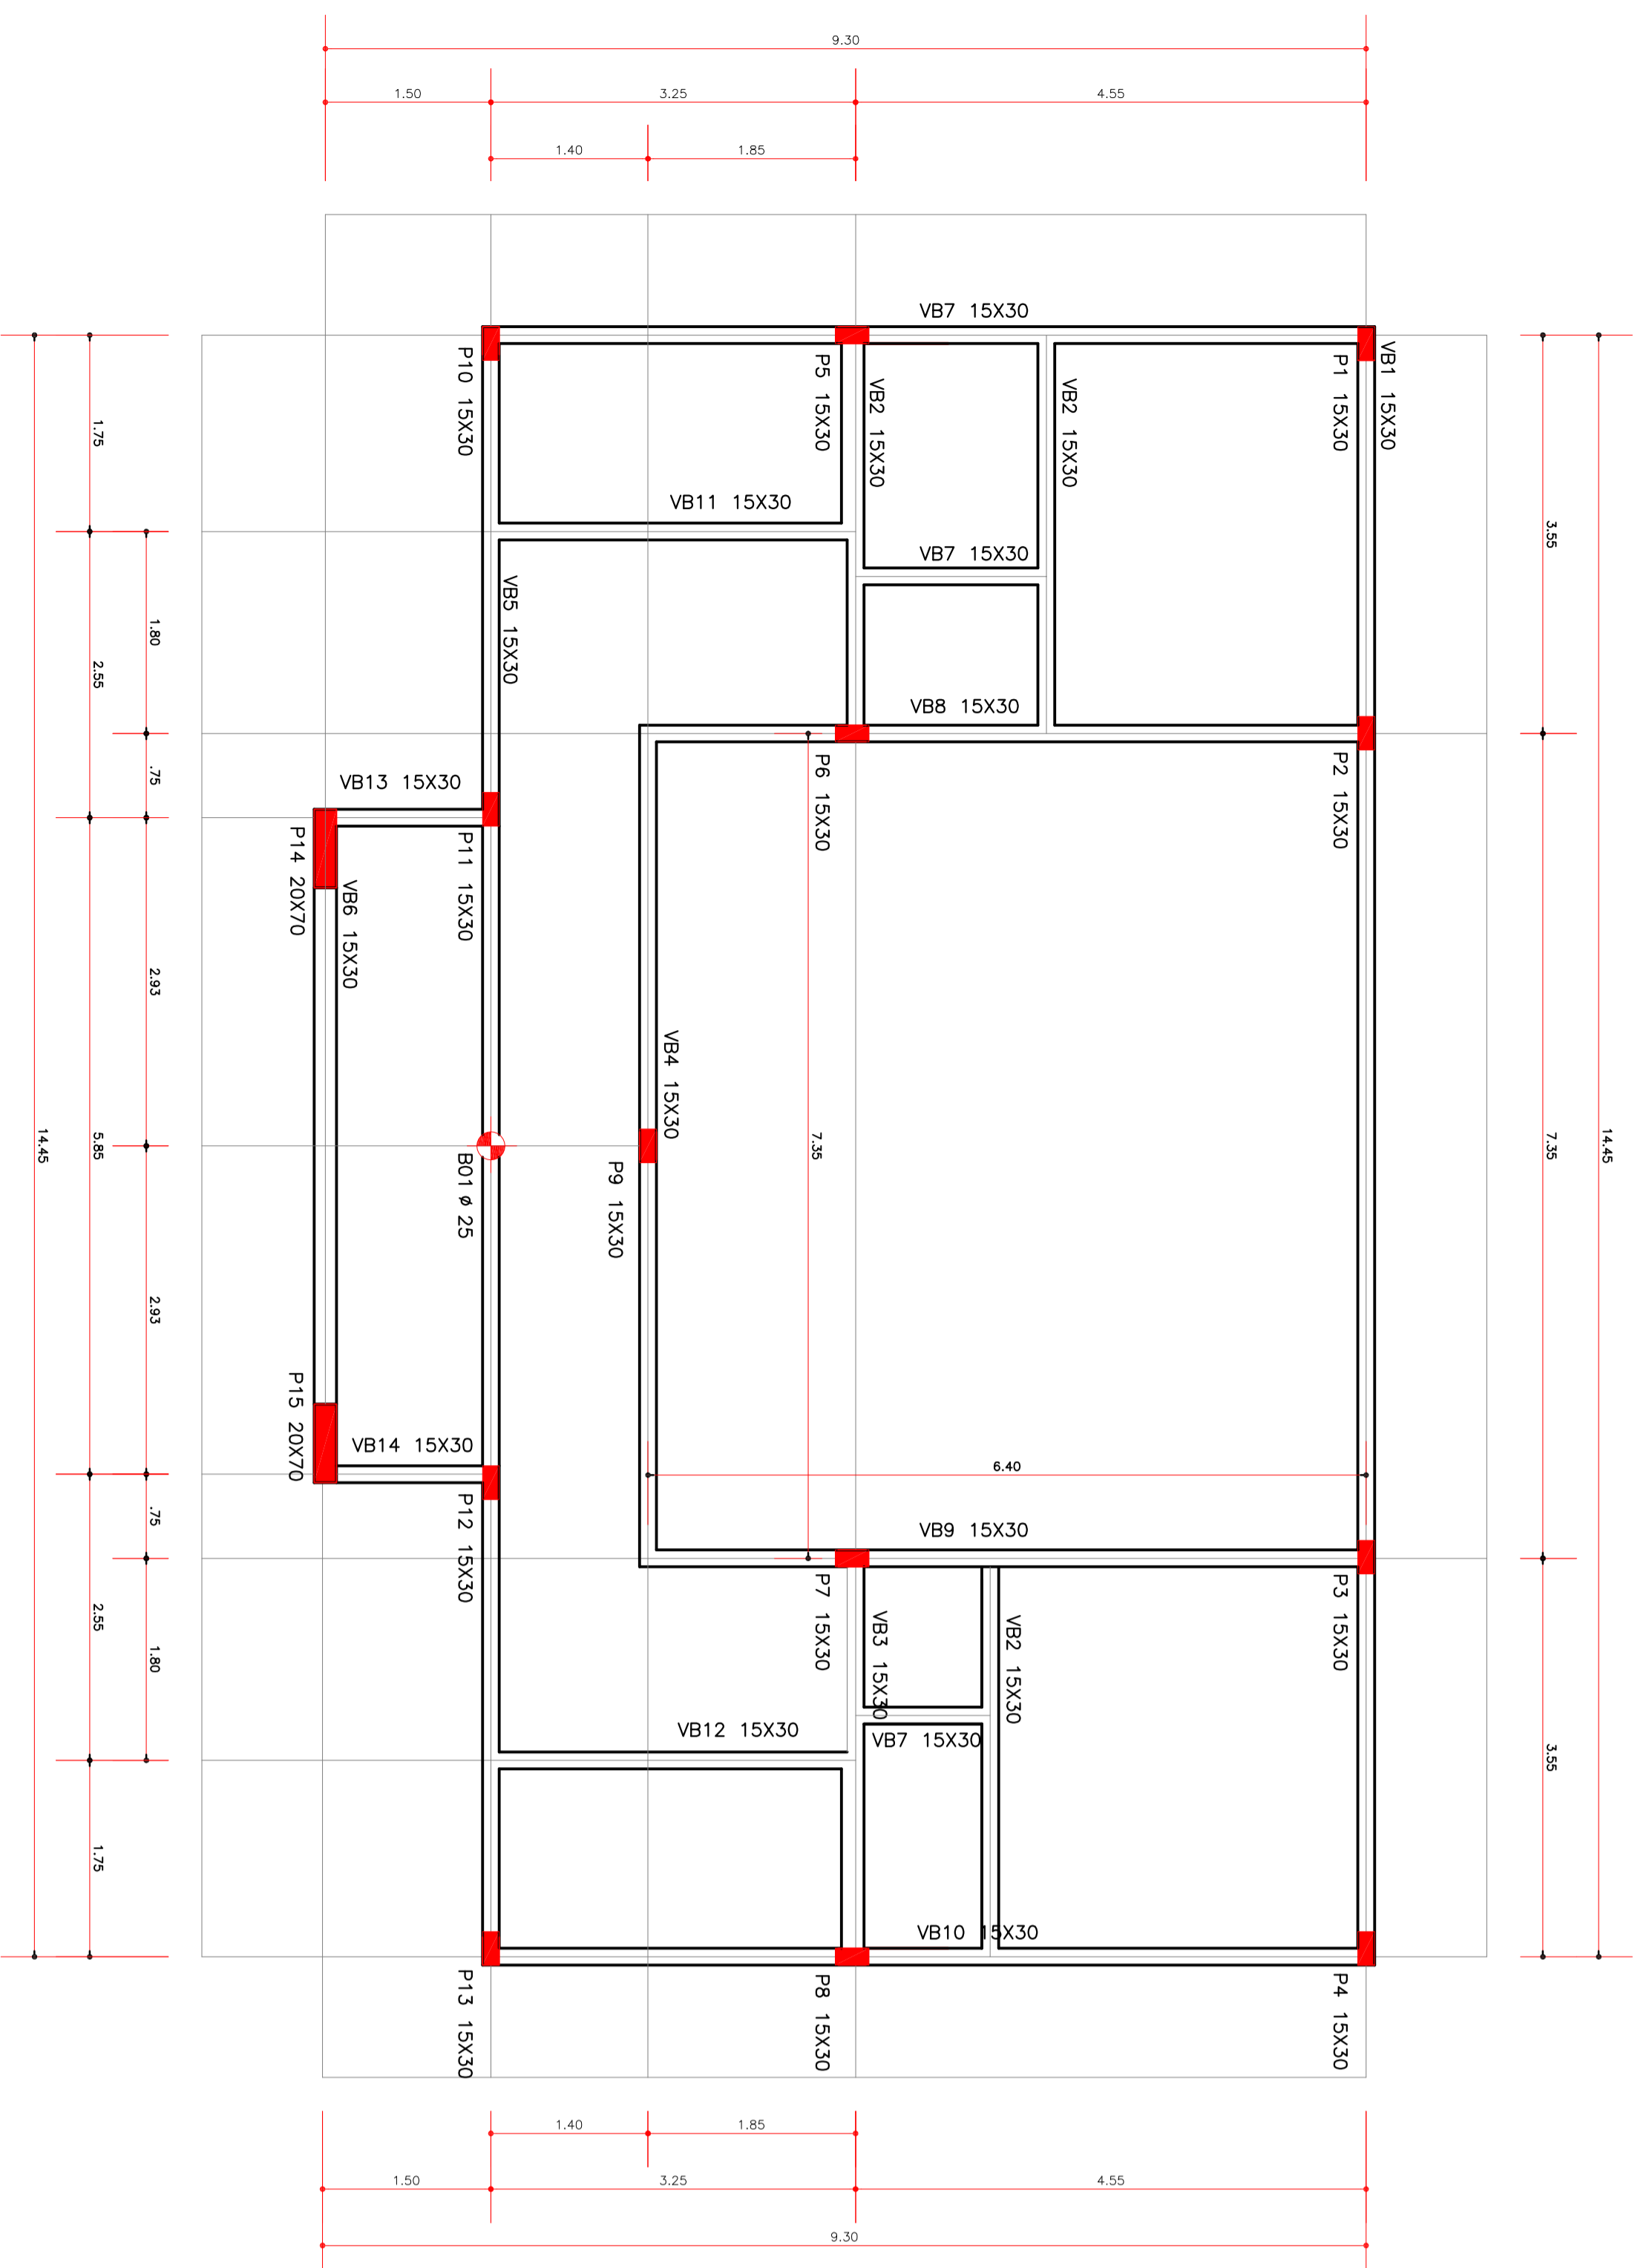

PROJETO ÁREA DE SAÚDE	
PROJ. :	DATA: OUTUBRO/2018
MUNICÍPIO DE CACHOEIRA DOURADA	REVISÃO:
PROJETO ESTRUTURAL	
ENDEREÇO : Rua Arapongas com Rua 194	
PROJETO PARA TODOS OS PIS E LAJES DO COMPLEXO DE SAÚDE DO MUNICÍPIO DE CACHOEIRA DOURADA-GO	
PROJ.:	TERRENO: 1466,42 m ²
ÁREAS:	M2
CONSTRUÇÃO:	125,07 m ²
TOTAL:	135,07 m ²
INDICADAS:	UNICA
APROVAÇÕES	