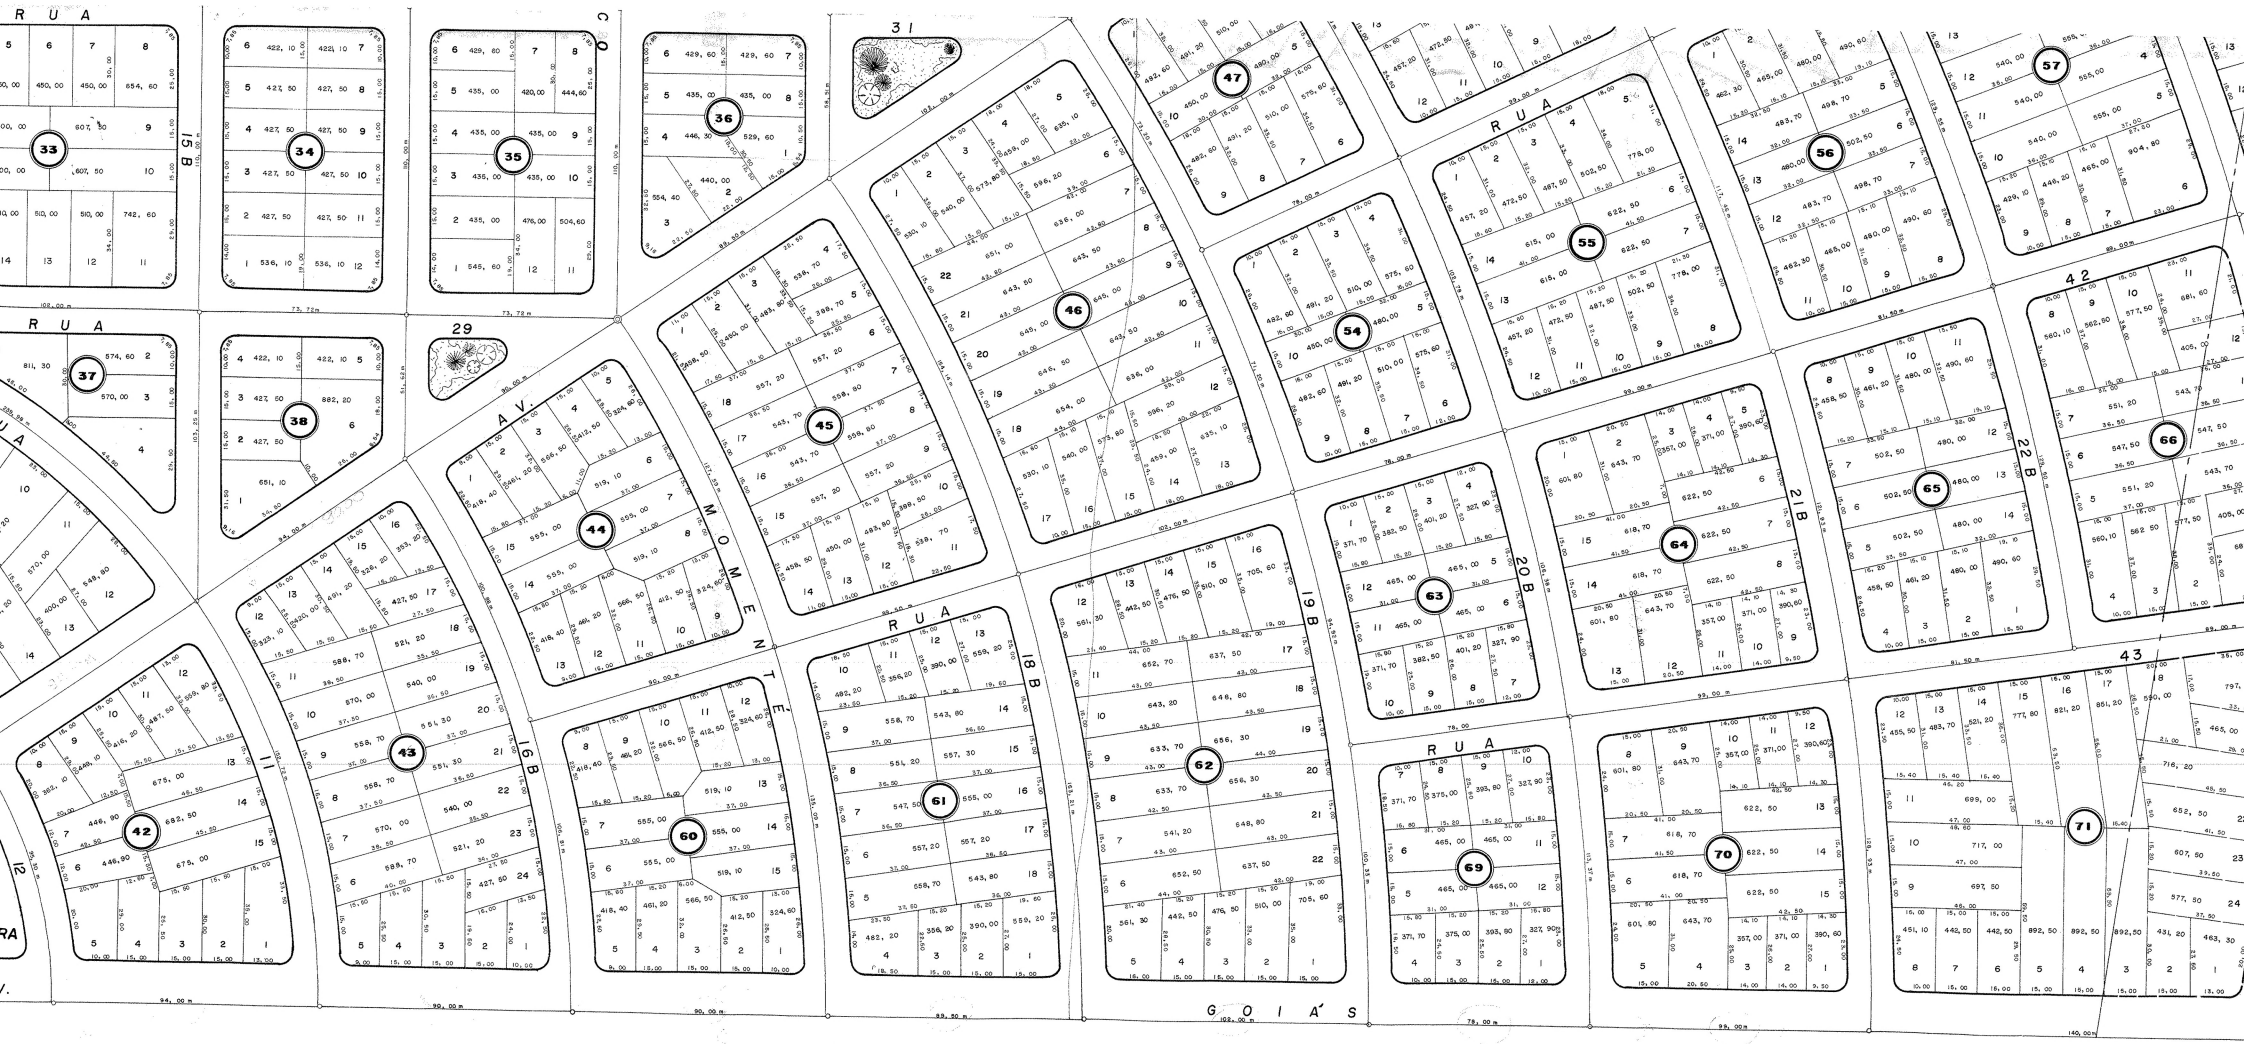

ARTICULAÇÃO DAS FOLHAS

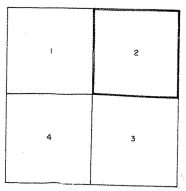

ORIENTAÇÃO MAGNÉTICA

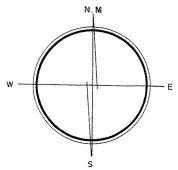

ESCALA

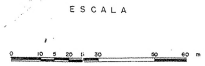

CONVENÇÕES

- (60) Nº DE QUADRAS
- 2 3 4 Nº DE LOTES
- EIXO DE VIAS
- PROJETO EM AREA DESMEMBRADA
- MARCO

PLANO DE URBANIZAÇÃO DO LOTEAMENTO

CIDADE DE CACHOEIRA

SETOR NORDESTE

PROPRIETÁRIO: EMPRESA IMOBILIÁRIA PAES LEME LTDA.

ESTADO DE GOIÁS

PREFEITURA MUNICIPAL DE CACHOEIRA DOURADA

DATA DO PROJETO	DATA DA CÓPIA	CÓPIA
MARÇO / 1.963	OUT / 1.9[illegible]6	[illegible] ASSIMENSURA E ARQUITETURA L[illegible] RUA 15-A Nº 510 C. S. AEROPORTO TEL. 2[illegible] GOIÂNIA - GOIÁS