

Quadro de Áreas

ÁREA RESERVA A	58.49 m ²
INDÚSTRIA E COMÉRCIO	181, 96 m ²
ÁREA PÚBLICA	32.250,05 m ²
ÁREA VERDE OU DE RESERVA	27.797,10 m ²
ÁREA DE REDEIRAÇÃO	7332,20 m ²
ÁREA URBANIZADA EDIFICADA	64.227,84 m ²
ÁREA DE RUAS/VIAS E PAVIMENTAÇÃO	8.183,08 m ²
ÁREA ESCOLAR	585,16 m ²
ÁREA DA IGREJA	2553,31 m ²
ÁREA DA CELG	218.875,00 m ²
ÁREA TOTAL	

PROJETO DE ACEITE PARA REGULARIZAÇÃO



USINA HIDROELÉTRICA DE CACHOEIRA DOURADA
ESTADO DE GOIÁS - CELG

MONTANA - Topografia e Projetos
WAGNER RODRIGUES DE LIMA
AGROMENSUR CREA: 48 - 12º RG/DF

IMPLANTACÃO DO LOTEAMENTO
LOTEAMENTO VILA OPERÁRIA
DATA: 06/62

CACHOEIRA DOURADA DE GOIÁS


Convenções

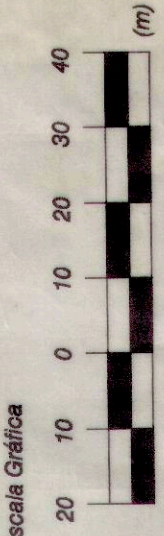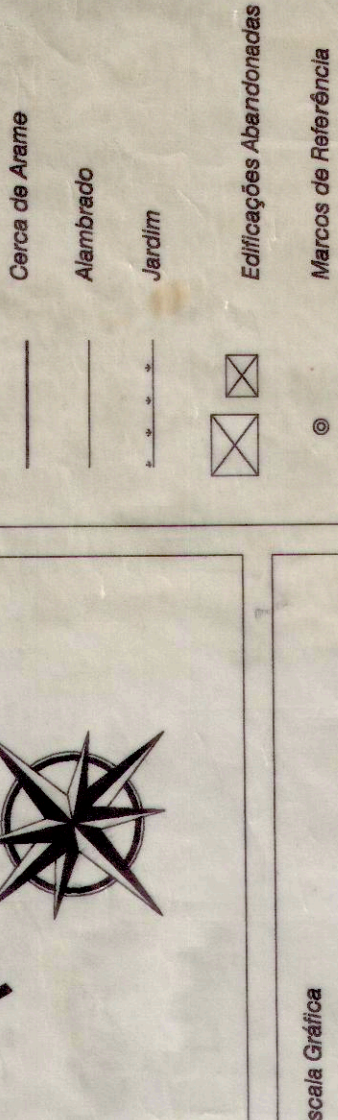

CELG

M - E

M - D

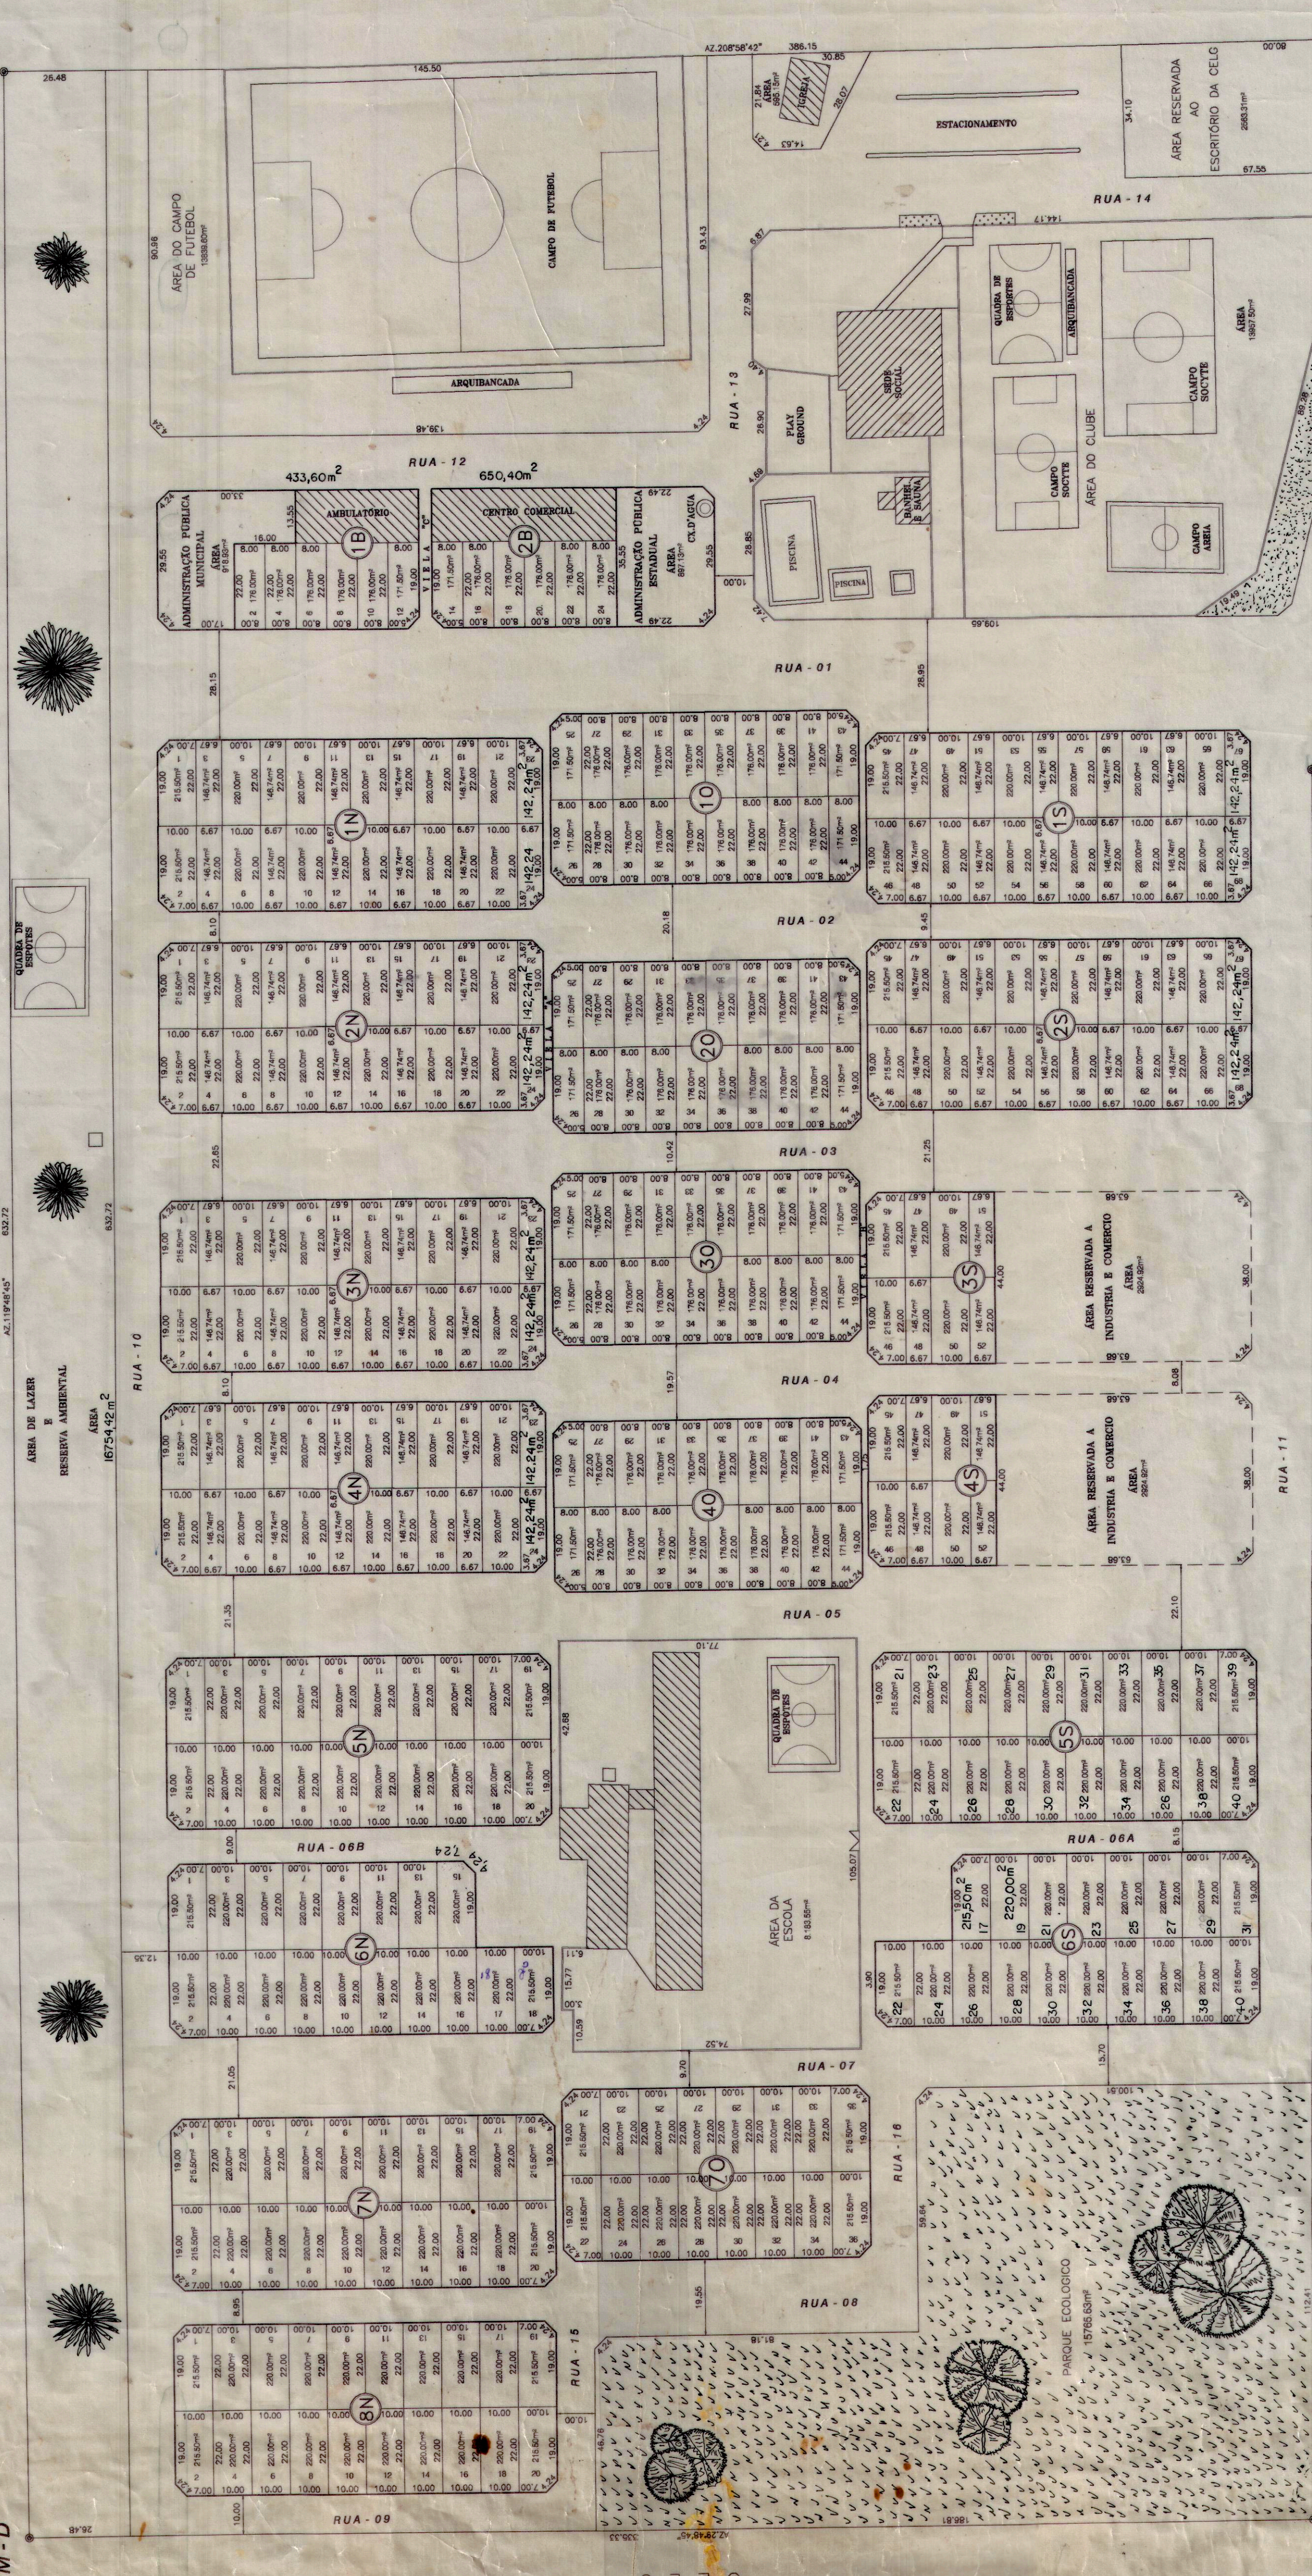

M - B

CELG

M - C

ÁREA DO LOTEAMENTO - 218 875 m²

ACESSO P/ CACHOEIRA DOURADA